


NOTAS GERAIS:


1. Antes do início da implantação do projeto, é necessário comunicar a PMM para liberação e agendamento de apoio operacional;
2. A implantação do projeto deverá obrigatoriamente ser acompanhada por responsável técnico legalmente habilitado mediante a apresentação de ART/RRT à PMM;
3. A implantação do projeto é de inteira responsabilidade do Executor, inclusive quanto ao cumprimento da legislação e normas vigentes;
4. Deverá ser observada legislação pertinente quando da necessidade de "Poda de Adequação" na vegetação conflitante, conforme Decreto Municipal 9709/2023. Caso houver, as ocorrências deverão constar em Relatório Fotográfico e/ou Diário de Obras com imagens (fotográficas) do "antes e depois" da situação conflitante, apontadas pelo responsável da execução (implantação). Para volume expressivo de casos, deverá ser requerido junto a Secretaria Municipal do Meio Ambiente os serviços ou a devida autorização para execução por meios próprios;
5. Todas as informações constantes do projeto são de inteira responsabilidade do projetista que assina o projeto identificado por ART/RRT;
6. A PMM cabe a prerrogativa de solicitar eventuais ajustes no projeto aprovado face a possíveis alterações ocorridas no sistema viário, durante na sua implantação, e ou outros motivos que considerar pertinentes, afim de garantir as boas condições de segurança e fluidez no local;
7. Medidas e cotas em metros, exceto onde indicado. Na execução da obra, confirmar cotas "in loco";
8. Não deverá ser feito quaisquer alterações sem a autorização do departamento técnico responsável pela fiscalização da obra; e

MAPA DE LOCALIZAÇÃO

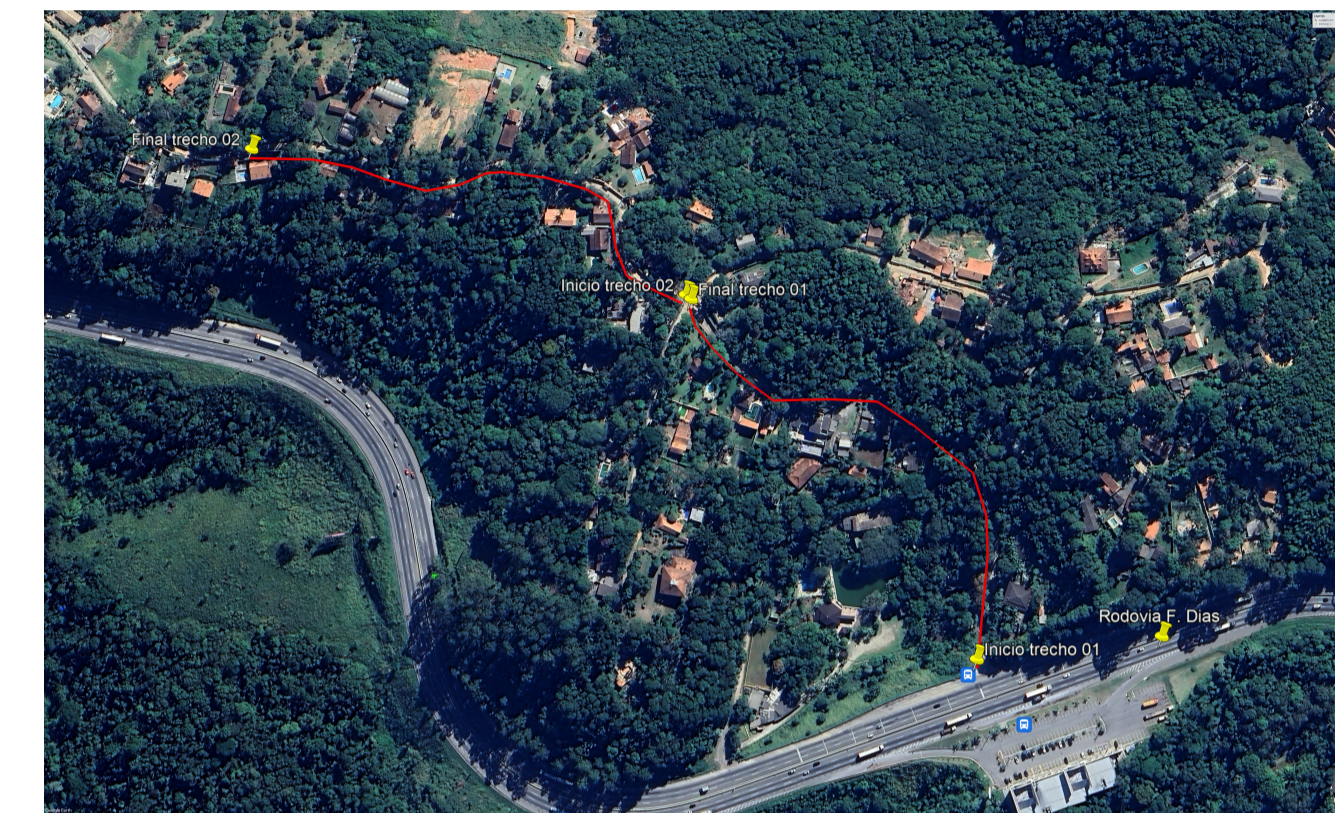

SEM ESCALA

COORDENADAS GEOGRÁFICAS – TRECHO 01:
 INÍCIO= ZONA: 23 K / LAT UTM: 7416959.00 m S/ LONG UTM: 340825.00 m E
 FINAL= ZONA: 23 K / LAT UTM: 7417205.37 m S/ LONG UTM: 340623.48 m E

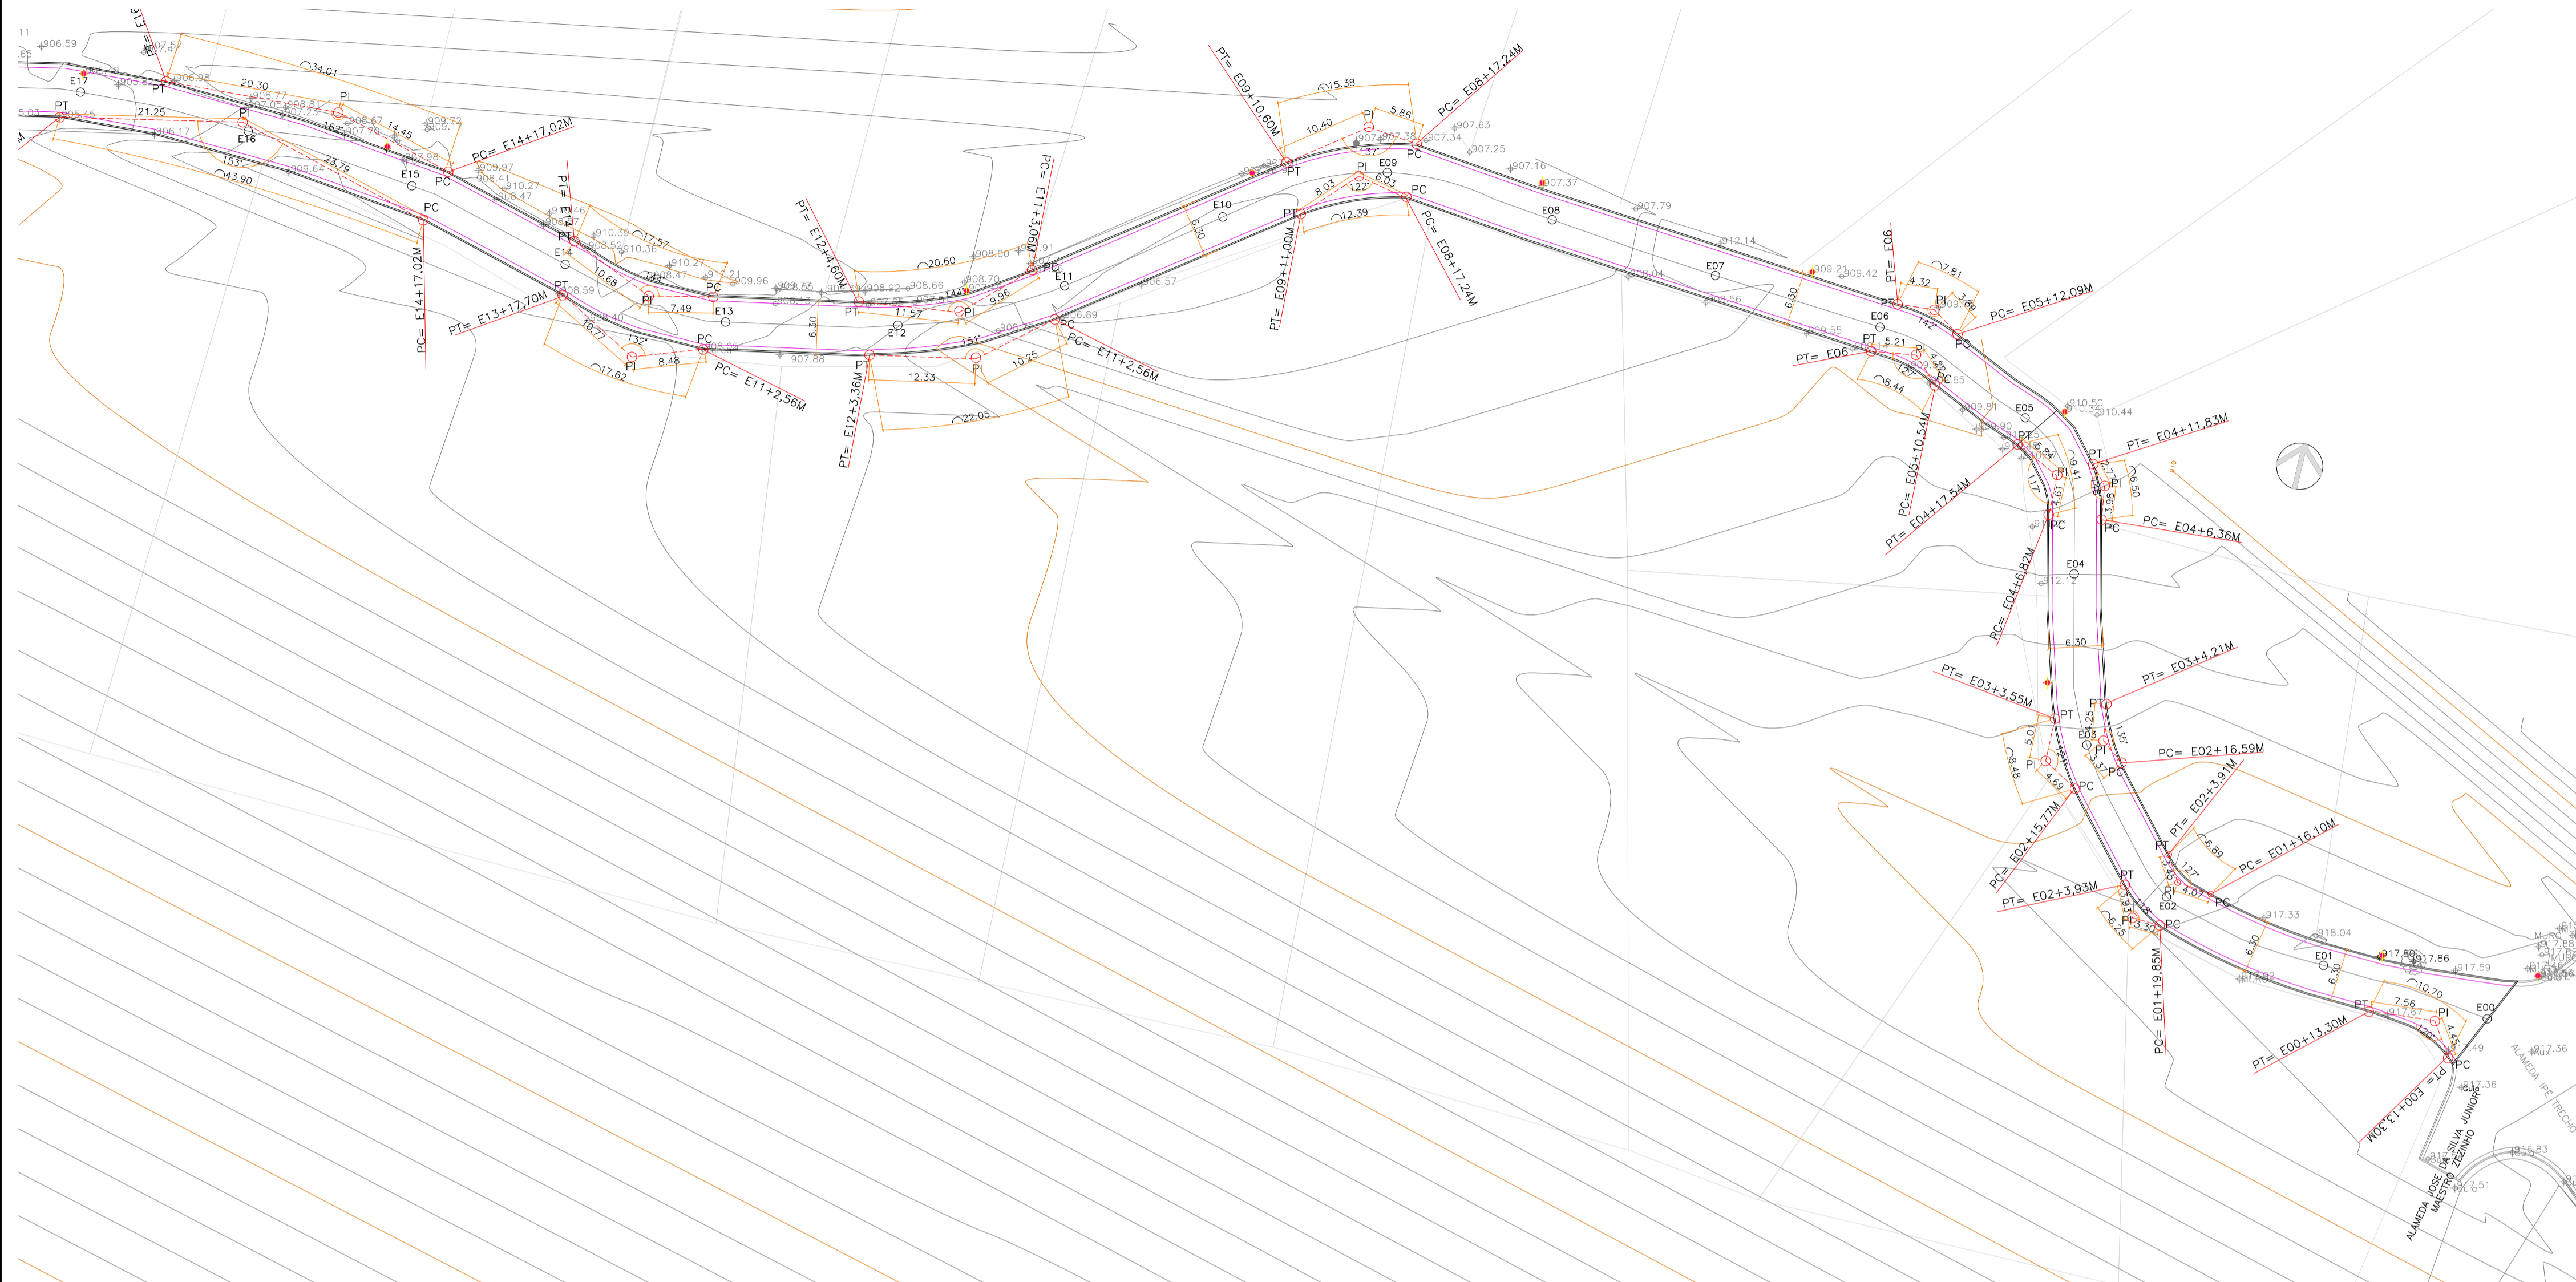

PLANTA - GEOMÉTRICO
Estaca 00 à estaca 17



PLANTA - GEOMÉTRICO
Estaca 17 à estaca 19

LEGENDA – GEOMÉTRICO

- PC - Ponto Central
- PI - Ponto de Interseção
- PT - Ponto Tangencial
- Curvas de nível auxiliares (a cada 1m)
- Curvas de nível mestras (a cada 5m)
- Eixo da Via
- Traçado atual da via
- Traçado proposto
- Tubo de Concreto Existente
- ⊠ - BL Existente
- - Postes de Energia Existentes a Manter

CARACTERÍSTICAS GEOMÉTRICAS DA VIA
 ALAMEDA IPÊ (TRECHO 02) – LOTEAMENTO PARQUE RESIDENCIAL ENCOSTA DA CANTAREIRA
 BAIRRO LUIZ FAGUNDES
 CEP: 07026-605, MAIRIPORÃ – SÃO PAULO

TRECHO DA VIA	LARGURA LETO CARROZÁVEL	TIPO DE REVESTIMENTO – CAMADAS	BASE DA VIA
VIA LOCAL PARQUE RESIDENCIAL ENCOSTA DA CANTAREIRA	5,10m	PINTURA IMPERMEABILIZANTE	BRITA GRADUADA
VIA QUE INTERCEDE NO INÍCIO		PINTURA LIGANTE	352,00 m ³
VIA QUE INTERCEDE NO FINAL		APLICAÇÃO DE CBUQ EM 0,05 CM	

CLASSIFICAÇÃO	VDM	LARGURA DA FAIXA (m)	LAR. DOS PASSOIS (m)	RAMPA MÁXIMA %	GABARITO VERTICAL D.A.E (m)
VIA ESTRUTURAL	>10.000	3,50-3,60	-	6%	5,50
VMS ESTRUTURAS E COLETORES	5.001-10.000	3,50	-	8%	4,50
VMS COLETORES	1.501 a 5.000	3,00-3,50	-	10%	4,50
VIA LOCAL E COLETORES	401 a 1.500	3,00	-	12%	4,50
VIA LOCAL	100 a 400	2,55-3,00	-	15%	4,00
FAIXA EXCLUSIVA DE ÔNIBUS	< 500	3,50	-	10%	4,50
	> 500			8%	4,50

PREFEITURA MUNICIPAL DE MAIRIPORÃ
 ALAMEDA TIBIRIÇÁ, 374 - MAIRIPORÃ/SP - 07600-084

SECRETARIA DE OBRAS E PLANEJAMENTO
 DEPARTAMENTO DE PROJETOS E CONVÊNIOS
 ALAMEDA TIBIRIÇÁ, 535 - MAIRIPORÃ/SP - 07600-168

PROJETO
OBRAS DE DRENAGEM, PAVIMENTAÇÃO E SINALIZAÇÃO NA ALAMEDA IPÊ - TRECHO 01 E 02

LOCAL
 ALAMEDA IPÊ (TRECHO 01 E 02) - LOTEAMENTO PARQUE RESIDENCIAL ENCOSTA DA CANTAREIRA - BAIRRO LUIZ FAGUNDES

TÍTULO | FOLHA
PROJETO GEOMÉTRICO - TRECHO 02 | **3 de 6**

ESCALA NOMINAL | DATA | REVISÃO
 INDICADA | SETEMBRO/2024 | 0

ASSINATURAS
 PROPONENTE | C.N.P.J.
WILSON ROGÉRIO RONDINA | **46.523.163/0001-50**
 PREFEITO MUNICIPAL EM EXERCÍCIO

SECRETÁRIO DE OBRAS E PLANEJAMENTO | RESPONSÁVEL PELO DEPARTAMENTO
MARCUS IVONICA | **THAINARA DE ALMEIDA VETTORI**

DESENHO
MANOELA LINHARES - THAINARA VETTORI - BRUNA COQUEIRO

ESPAÇO PARA APROVAÇÃO

MANOELA LINHARES SOUZA
 ARQUITETA E URBANISTA
 CAU: A248259-2
 RRT: S11409083000CT001

MARCUS IVONICA
 SECRETÁRIO DE OBRAS E PLANEJAMENTO

WILSON ROGÉRIO RONDINA
 PREFEITO MUNICIPAL DE MAIRIPORÃ EM EXERCÍCIO